



MAPPALE 168
PIANTA PIANO TERRA
SCALA 1:100

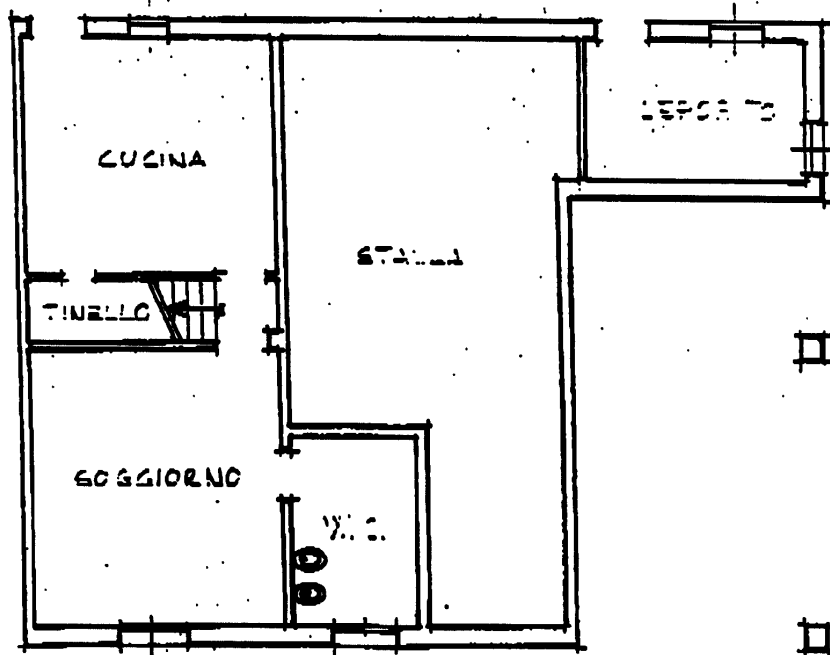

MAPPALE 168
PIANTA PIANO PRIMO
SCALA 1:100

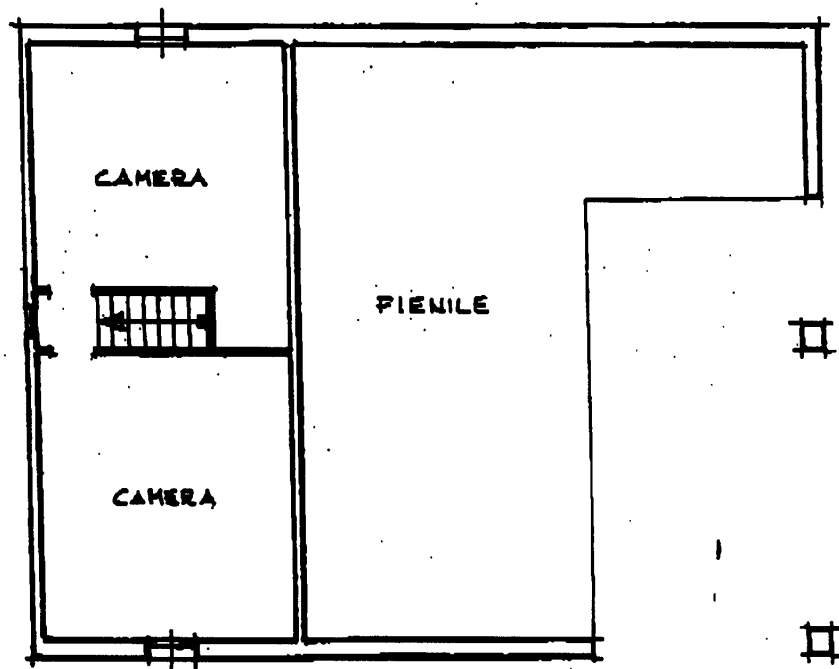

MAPPALE 167
PIANTA
SCALA 1:100



22-SET-2008 16:03
E. DI SOLOGNA
ZIMONIO IMMOBILIARE

SETTORE PATRIMONIO

051203879

P.01/05



SITA IN VIA GAIDARA
N° 1

SCALA: 2000

DATA:
08-02-93

FASC.
A/112

) 289
E 168

