


PIANTA

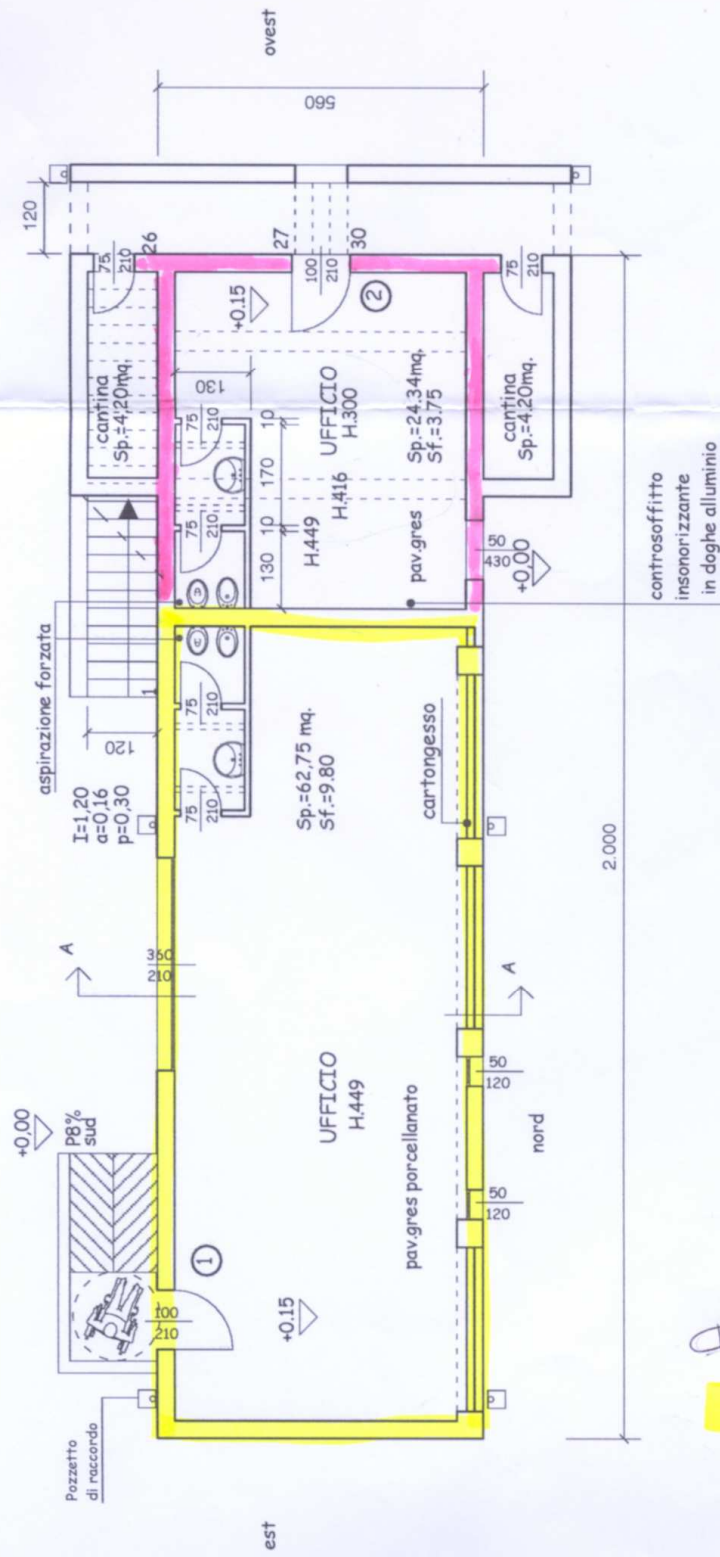

A B

PIANTA COPERTO